


RESIDENTIE HEIJR

Bouwheer: WLD-projects bv
Architect: CLVR architecten bv

HANDELSRUIMTE 01 (Gelijkvloers)

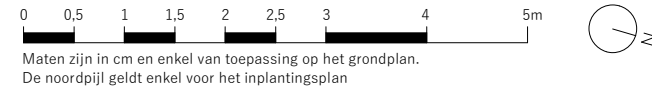

Bruto oppervlakte: 171,49 m²

De handelsruimte wordt casco afgewerkt. Dit betekent inclusief dekvloer en pleisterwerken.




INPLANTING



VOORGEVEL

ACHTERGEVEL

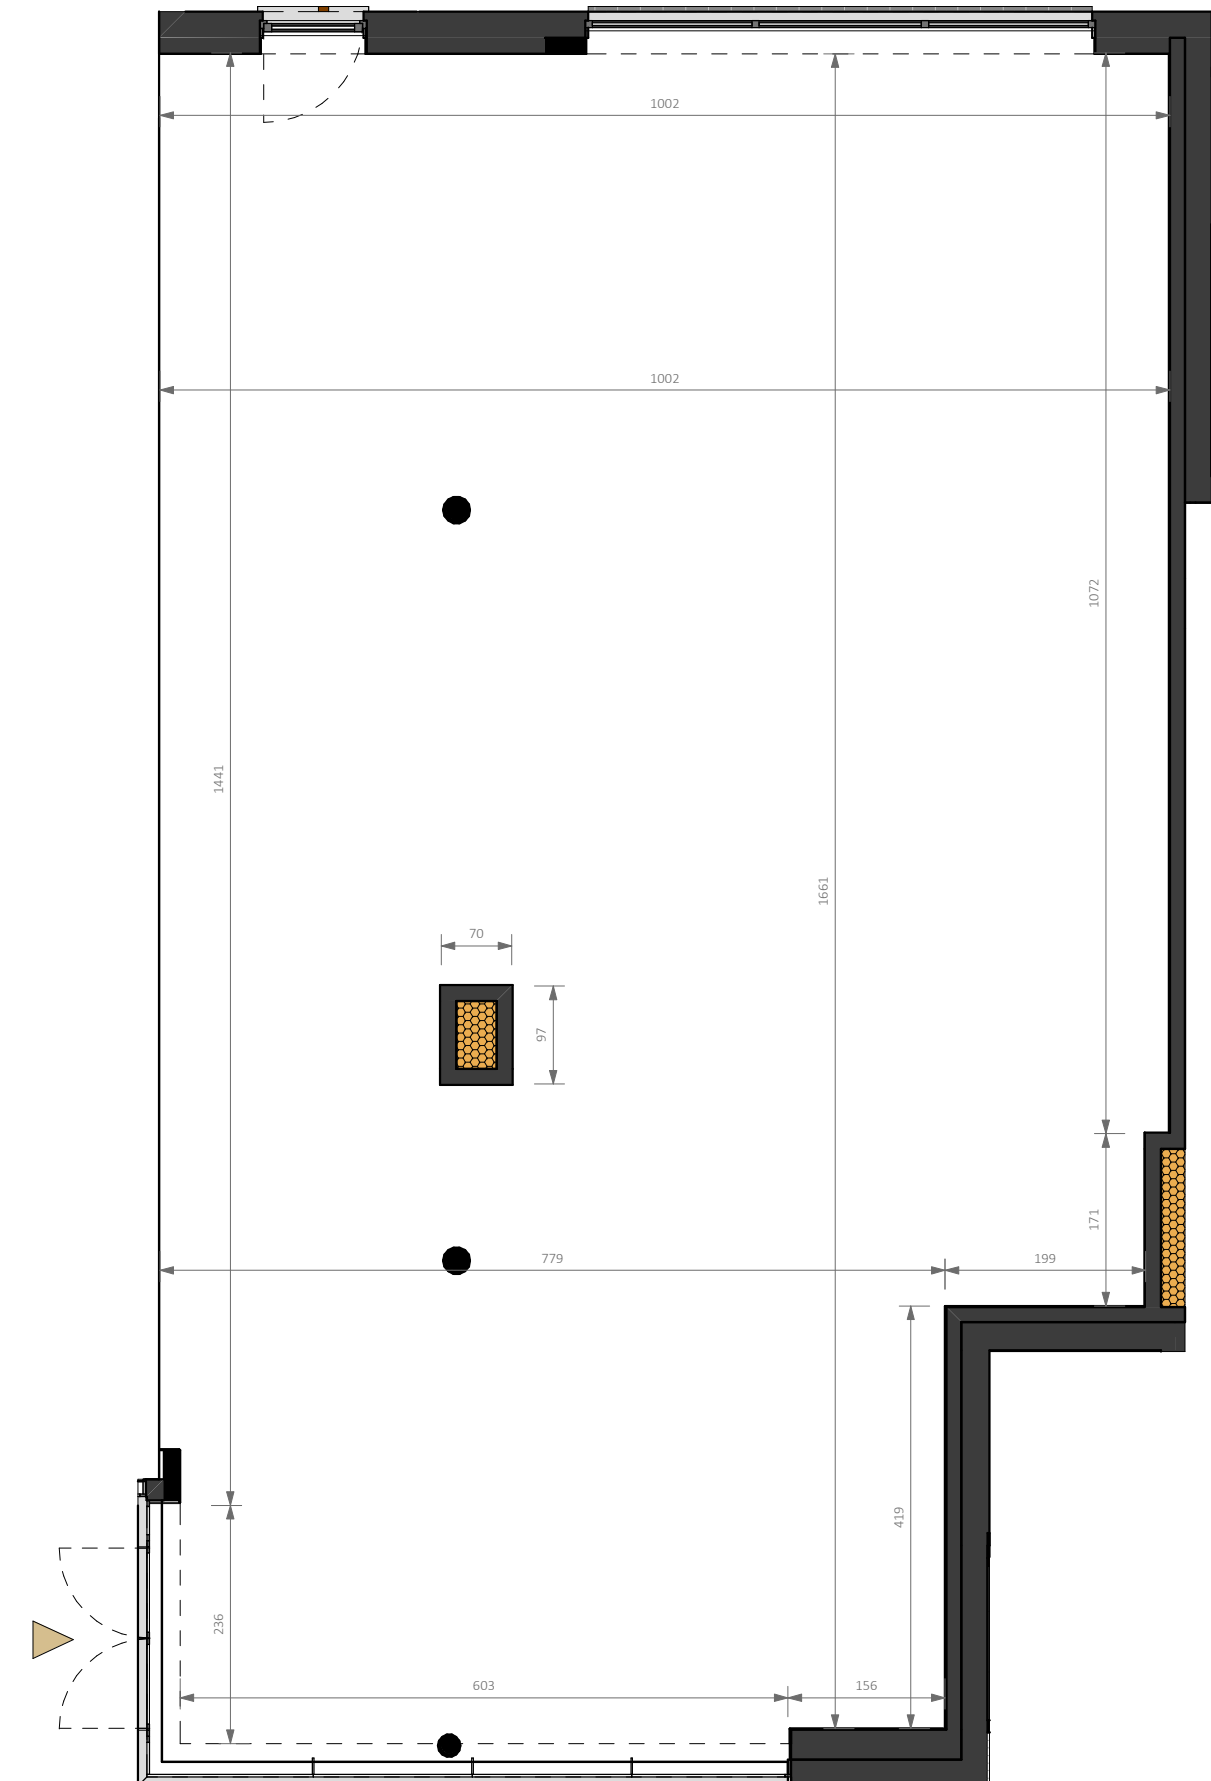

De maatvoering, de positie van kolommen en de aanduiding van de dragende wanden op het plan is indicatief. De exacte maatvoering wordt bepaald in functie van de studie en uitvoering, keuze en toepassing van de materialen. De grootte en positie van de schachten, leidingen en technische installaties (o.a. cv-ketel, ventilatie-unit, ...) wordt bepaald in functie van de studie en uitvoering, keuze en toepassing van de materialen. De positie en de aanduiding van de badkamerinrichting en de sanitaire toestellen is indicatief. Het los meubilair, ingewerkte kasten, droog- en wasmachine zijn ter illustratie weergegeven en zijn niet inbegrepen. De beschrijving van het verkooplastenboek heeft steeds voorrang op de plannen, oppervlaktes zijn bruto-oppervlaktes, meetcode volgens omschrijving in het lastenboek."